
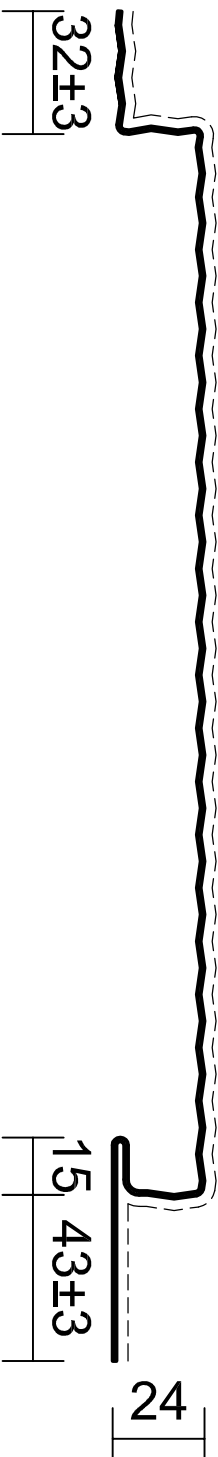


1.1.3 A5 Steckpaneel PLUS

mit Schattenfuge und mikroliniert

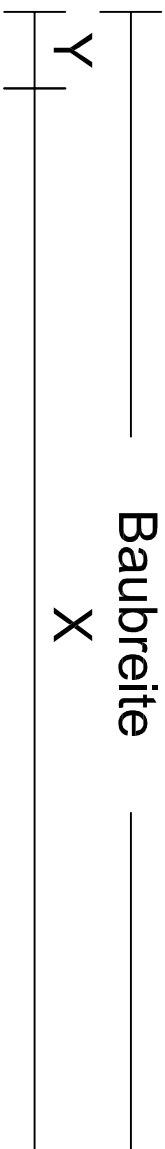

--- Beschichtungseite

Legende:

Baubreite X: von 170 mm bis 400 mm
Schattenfuge Y: 0 - 30 mm (20 mm Standard)


Verlegung:

Vertikal, Horizontal (von oben nach unten)
oder Diagonal
Modulleiste für die horizontale Verlegung erhältlich

LAUSKIEN – Anwendungstechnik – Borsigstraße 23 24145 Kiel Tel. (0431) 7187-0 Fax (0431) 7187-138		Oberfläche		Maßstab 1 : 2		Position		1.1.3 A5 Steckpaneel PLUS mit Schattenfuge und Mikrolinierung		Blatt	
Zust.		Änderung	Datum	Name	Dateiname						

1.1.3 A7 Steckpaneel PLUS

mit Schattenfuge

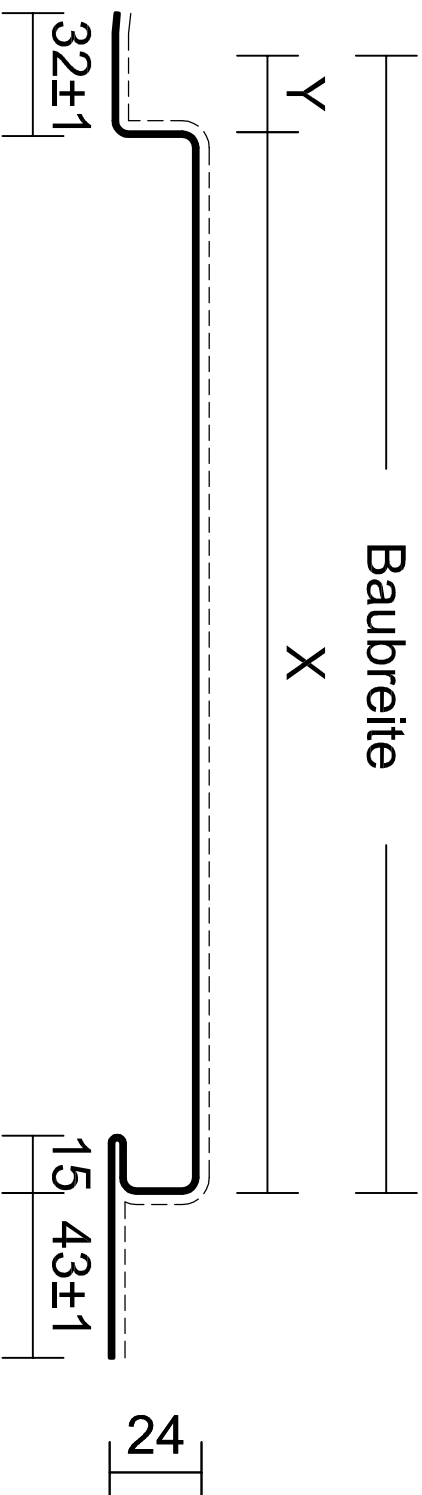

--- Beschichtungseite

Legende:

Baubreite X: von 170 mm bis 400 mm
 Schattenfuge Y: 0 - 30 mm (20 mm Standard)

Verlegung:

Vertikal, Horizontal (von oben nach unten)
 oder Diagonal
 Modulleiste für die horizontale Verlegung erhältlich

LAUKIEN – Anwendungstechnik –				Oberfläche		Maßstab 1 : 2		Position			
Borsigstraße 23 24145 Kiel Tel. (0431) 7187-0 Fax (0431) 7187-138						1.1.3 A7 Steckpaneel PLUS mit Schattenfuge					
				Datum						Name	
				Bearb. 11-2012						JSC	
				Gepr.							
									Blatt		
									Bl		
Zust.	Änderung	Datum	Name	Dateiname							

1.1.3 A8 Steckpaneel PLUS

glatt ohne Schattenfuge

Baubreite



--- Beschichtungseite

Legende:

Baubreite X: von 170 mm bis 400 mm

Schattenfuge Y: 0 - 30 mm (20 mm Standard)

Verlegung:

Vertikal, Horizontal (von oben nach unten)

oder Diagonal


Modulleiste für die horizontale Verlegung erhältlich

LUXKIDEN – Anwendungstechnik – Borsigstraße 23 24145 Kiel Tel. (0431) 7187-0 Fax (0431) 7187-138						Oberfläche		Maßstab 1 : 2		Position	
				Datum		Name		1.1.3 A8 Steckpaneel PLUS glatt ohne Schattenfuge			
				Bearb. 11-2012		JSC					
				Gepr.							

1.1.3 A9 Steckpaneel PLUS

schräg mit Mikrolinierung

Baubreite

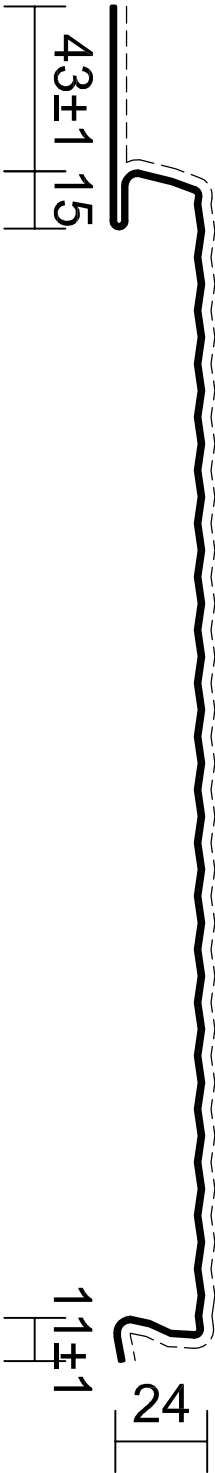


--- Beschichtungseite

LAUKIEN		Oberfläche		Maßstab 1 : 2		Position	
- Anwendungstechnik -							

- Anwendungstechnik-				1.1.3 A9 Steckpaneel PLUS schräg mit Mikrolinierung
Borsigstraße 23				
24145 Kiel				
Tel. (0431) 7187-0				
Fax (0431) 7187-138				
	Datum	Name		
Bearb.	11-2012	JSC		
Geptr.				


1.1.3 B3 Kastenpaneel

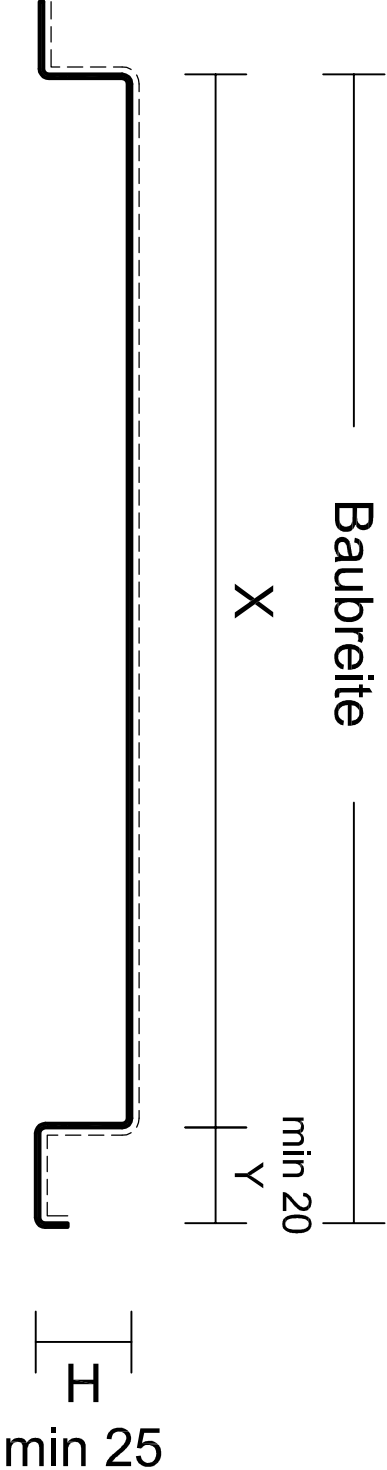

--- Beschichtungseite

LAUKIEN – Anwendungstechnik –				Oberfläche		Maßstab 1 : 2		Position		Blatt	
Borsigsstraße 23 24145 Kiel Tel. (0431) 7187-0 Fax (0431) 7187-138				Name		1.1.3 B3 Kastenpaneel					
Bearb. 11-2012 JSC		Datum									
Gepr.											
Zust. Änderung		Datum		Name		Dateiname					

1.1.3 B 5 Klemmpaneeel

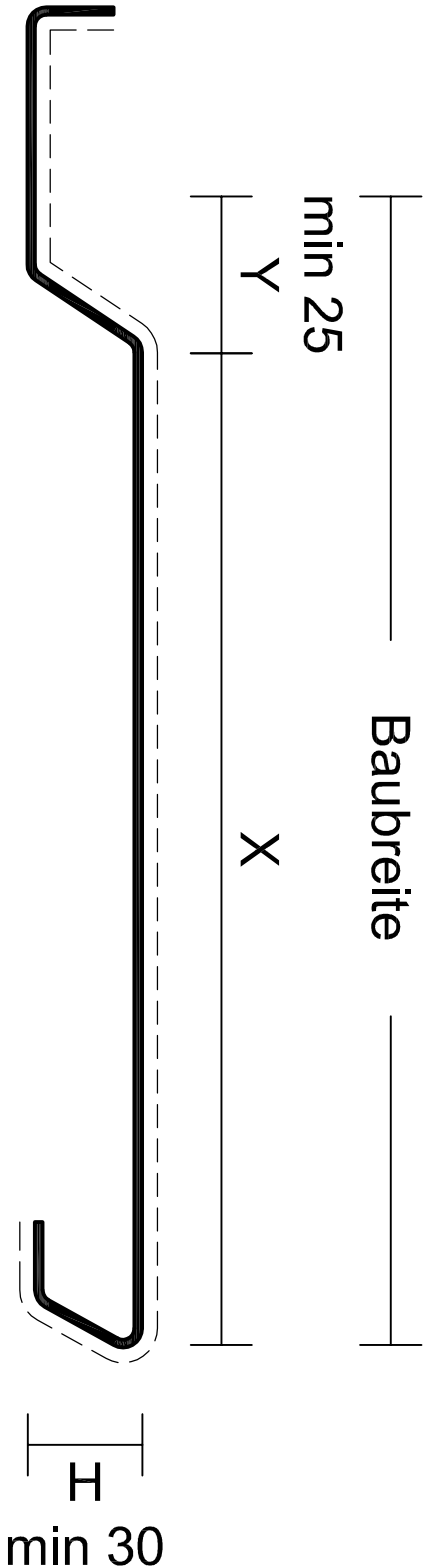


— — Beschichtungseite


LANKIEM – Anwendungstechnik – Borsigstraße 23 24145 Kiel Tel. (0431) 7187-0 Fax (0431) 7187-138				Oberfläche Datum Name Bearb. 11-2012 JSC Gepr.		Maßstab 1 : 2		Position	
1.1.3 B 5 Klemmpaneel									
				Blatt					
Zust.	Änderung	Datum	Name	Dateiname					
						Bl			

1.1.3 B 5 KlemmpaneeI

gerade Ausführung

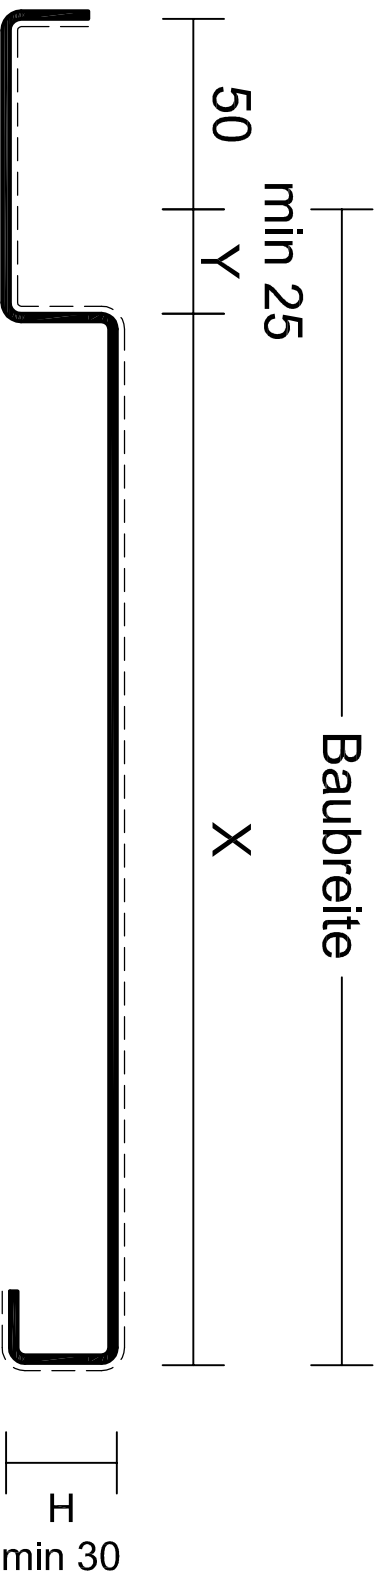


Verschluss
gerade Fuge

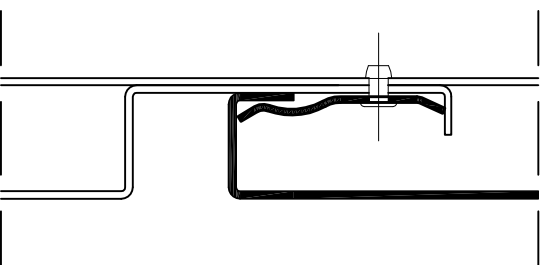

— — Beschichtungseite

LAUKIEN				Oberfläche		Maßstab 1 : 2		Position	
— Anwendungstechnik — Borsigstraße 23 24145 Kiel Tel. (0431) 7187-0 Fax (0431) 7187-138				Datum		Name		1.1.3 B 5 Klemmpaneel gersde Ausführung	
				Bearb. 11-2012		JSC			
				Gepr.					
								Blatt	
								Bl	
Zust.	Änderung	Datum	Name	Dateiname					


1.1.3 B7 Zackenpaneeel

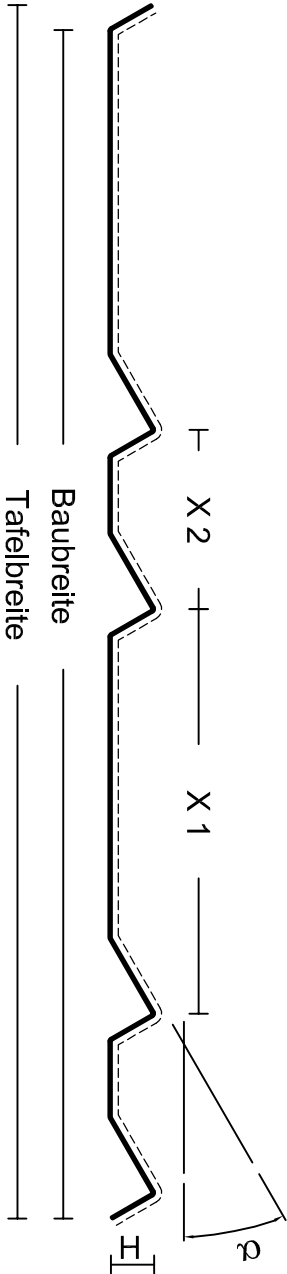

----- Beschichtungseite

LAUKIEN		Oberfläche		Maßstab 1 : 5	Position	Blatt
- Anwendungstechnik -						
Borsigstraße 23		Datum	Name			
24145 Kiel		Bearb. 11-2012	JSC			
Tel. (0431) 7187-0		Gepr.				
Fax (0431) 7187-138				1.1.3 B 7 Zackenpaneeel		
Zust.	Änderung	Datum	Name	Dateiname	Blatt	
					Bl	

1.1.3 B7A Zackenpaneeel

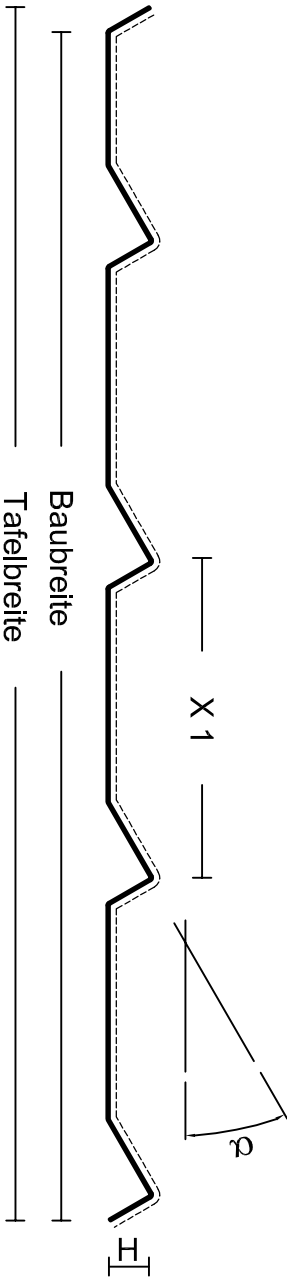

----- Beschichtungseite

LAUKIEN - Anwendungstechnik -				Oberfläche		Maßstab 1 : 5		Position		Blatt	
Borsigstraße 23											
24145 Kiel		Datum		Name							
Tel. (0431) 7187-0		Bearb. 11-2012		JSC							
Fax (0431) 7187-138		Gepr.									
Zust.	Änderung	Datum	Name	Dateiname							

TT

TT


D

C


B

A

1.1.3 B8 TT- Paneel

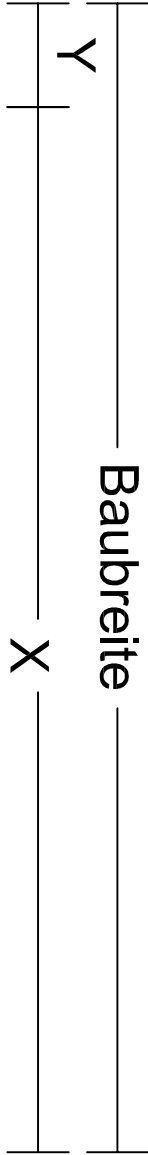


H
min 25 mm

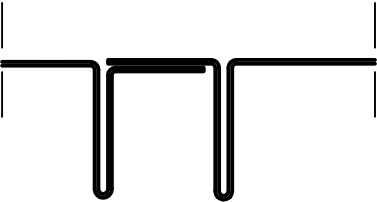


----- Beschichtungseite

LUXKIDEM – Anwendungstechnik – Borsigstraße 23 24145 Kiel Tel. (0431) 7187-0 Fax (0431) 7187-138						Oberfläche		Maßstab 1 : 2		Position		Blatt

1.1.3 B9 Stülppaneel H

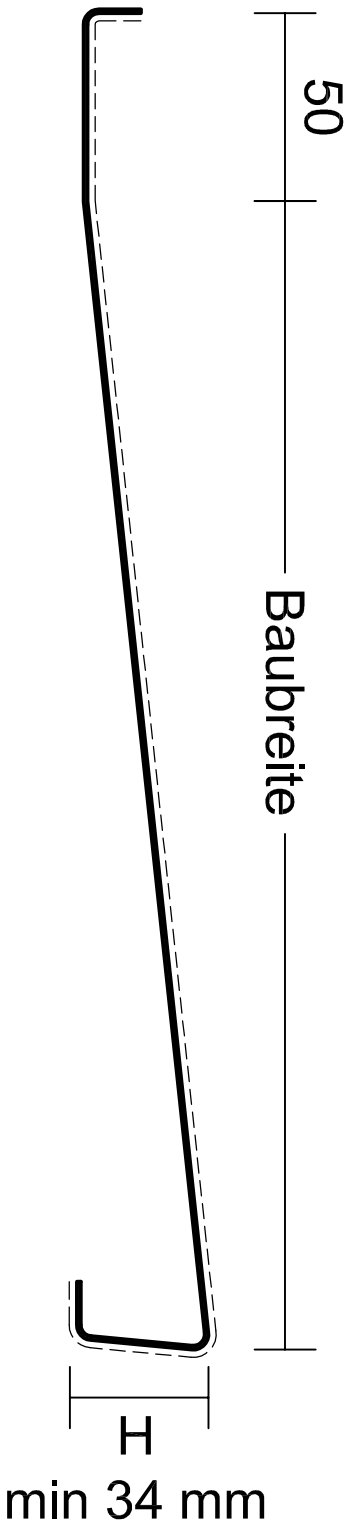


Verschluss

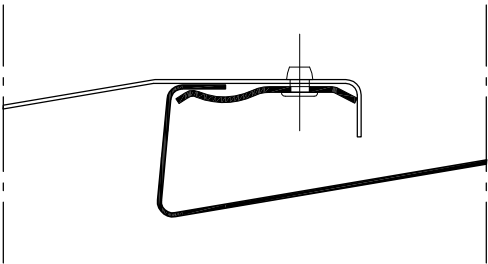


LAUKIEN – Anwendungstechnik –						Oberfläche		Maßstab 1 : 2		Position	
Borsigstraße 23						Datum		Name		1.1.3 B9 Stülppaneel H	
24145 Kiel						Bearb. 11-2012		JSC			
Tel. (0431) 7187-0						Gepr.					
Fax (0431) 7187-138											
								Blatt			
Zust.	Änderung	Datum	Name	Dateiname				Bl			

1.1.3 B10 Stehfalzpaneeel FP

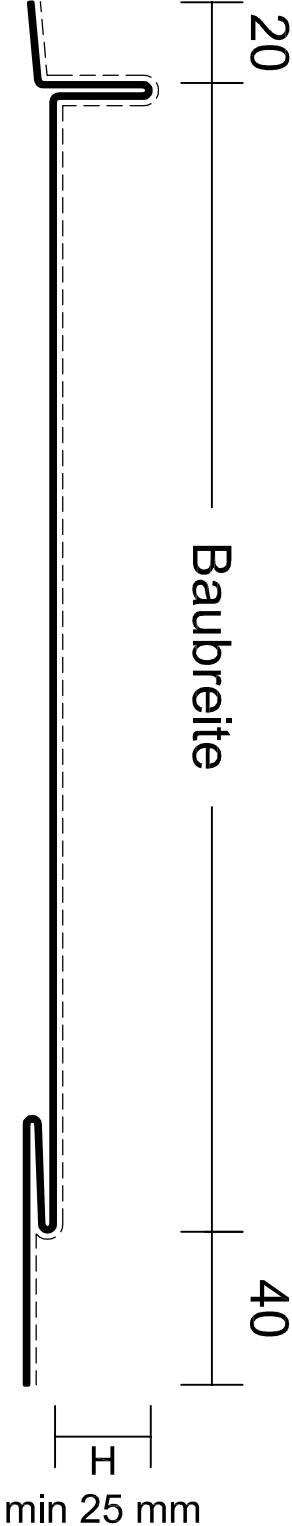


Verschlussituation

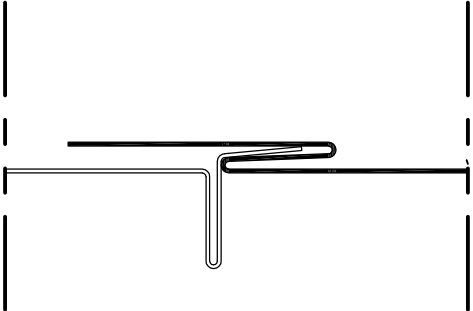


--- Beschichtungseite

LAUKIEN – Anwendungstechnik –						Oberfläche		Maßstab 1 : 2		Position	
Borsigstraße 23 24145 Kiel Tel. (0431) 7187-0 Fax (0431) 7187-138								1.1.3 B10 Stehfalzpaneeel FP			
					Datum	Name					
				Bearb.	11-2012	JSC					
				Gepr.							
								Blatt			
Zust.	Änderung	Datum	Name	Dateiname							
								Bl			

1.1.3 B11 Deltapaneel H

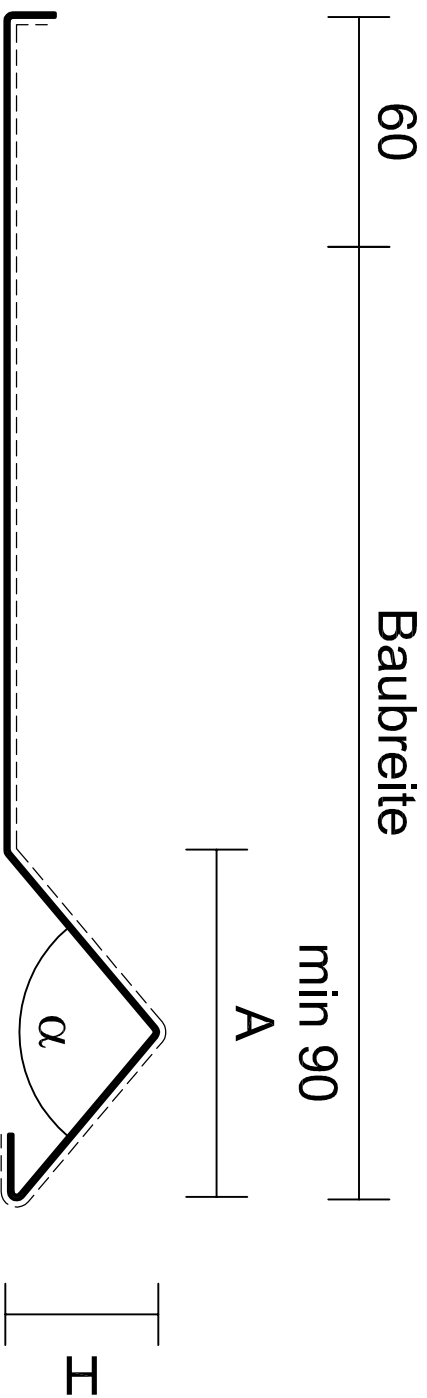


Verschlussituation

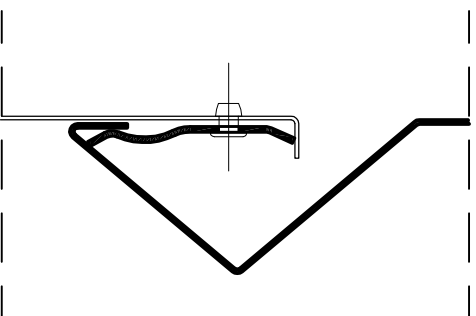


----- Beschichtungseite

LAUKIEN – Anwendungstechnik – Borsigstraße 23 24145 Kiel Tel. (0431) 7187-0 Fax (0431) 7187-138						Oberfläche		Maßstab 1 : 2		Position			
								1.1.3 B11 Deltapaneel H					
				Datum		Name							
				Bearb. 11-2012		JSC							
				Gepr.									
								Blatt					
Zust. Änderung				Datum		Name		Dateiname					

1.1.3 C1 Sockelwellpaneel

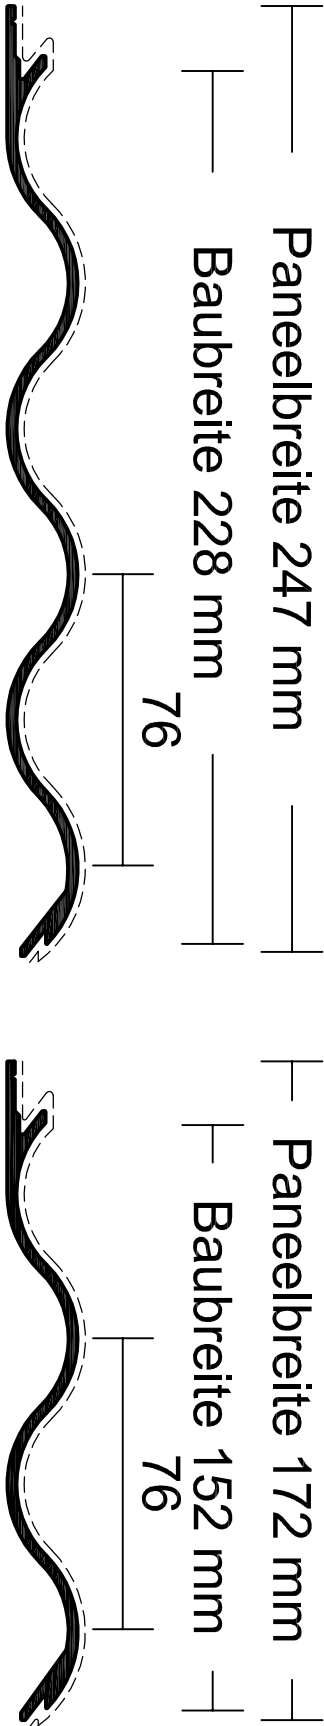

Verschluss

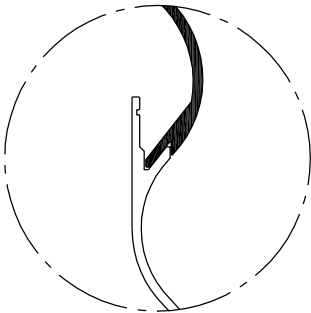


Materialdicken:
Aluminium 2,40 mm

--- Beschichtungseite

LAUKIEN - Anwendungstechnik -				Oberfläche		Maßstab 1 : 2		Position	
Borsigstraße 23 24145 Kiel Tel. (0431) 7187-0 Fax (0431) 7187-138						1.1.3 C1 Sockelwellpaneel			
				Datum		Name			
				Bearb. 11-2012		JSC			
				Gepr.					
								Blatt	
						Bl			
Zust.	Änderung					Datum	Name	Dateiname	

1.1.3 C2 Tunnelpaneel

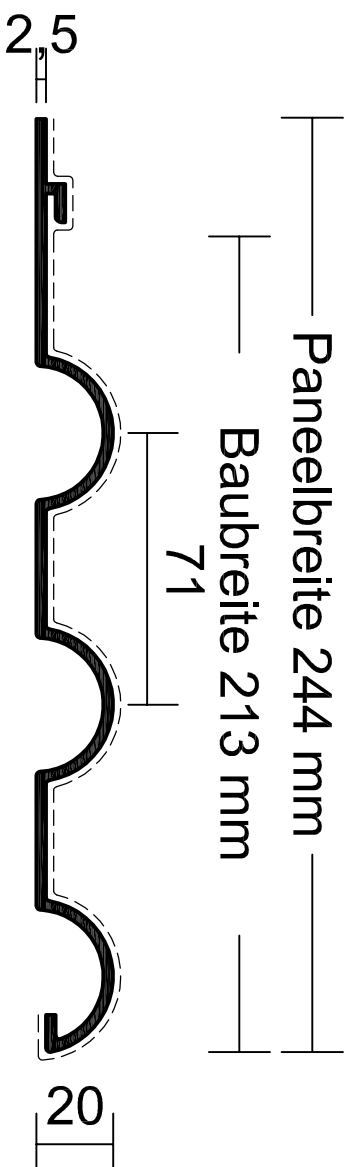

Startprofil




Startprofil alternative




Startprofil alternative I



Verschluß

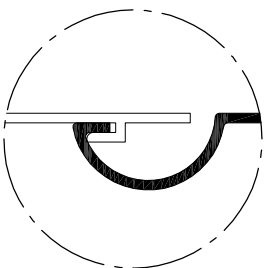

Mit Startprofil

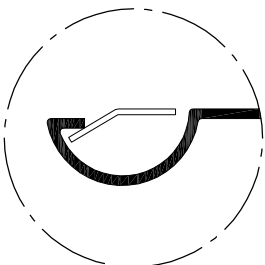

Materialdicken:

Aluminium 2,50 mm

----- Beschichtungseite

LAUKIEN

- Anwendungstechnik -

Borsigstraße 23

24145 Kiel

Tel. (0431) 7187-0

Fax (0431) 7187-138

Datum

Name

Bearb. 11-2012

JSC

Gepr.

1.1.3 C2 Tunnelpaneel

Maßstab 1 : 2

Position

Blatt

Bl

Zust. Änderung

Datum


Name

Dateiname


1.1.3 C3 Kompaktstülppaneeel

Panelbreite 287

Baubreite 250 mm

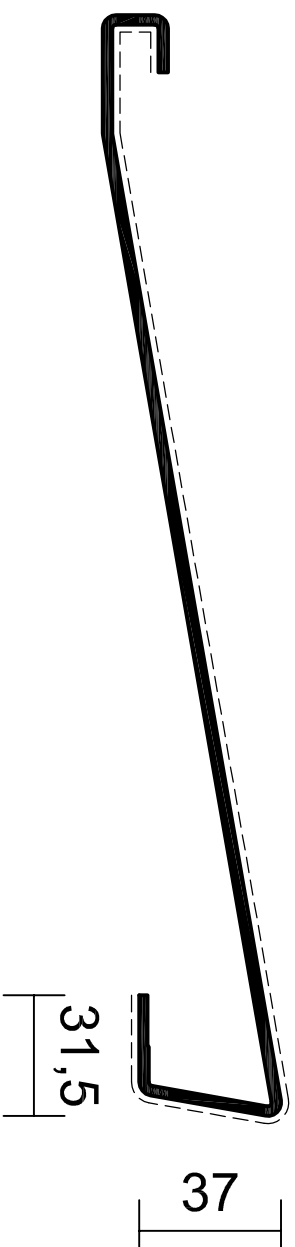

Verschluss

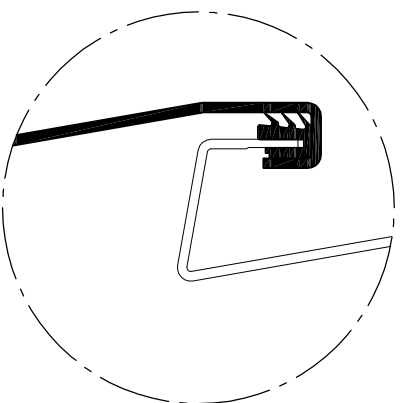

Materialdicken:

Aluminium 2,50 mm

--- Beschichtungseite

LAUKIEN – Anwendungstechnik – Borsigstraße 23 24145 Kiel Tel. (0431) 7187-0 Fax (0431) 7187-138						Oberfläche		Maßstab 1 : 2		Position	
				Datum		Name		1.1.3 C3 Kompaktstülppaneel			
				Bearb. 11-2012		JSC					
				Gepr.							
								Blatt Bl			
Zust. Änderung		Datum Name		Dateiname							


1.1.3 C4 Lamellenpaneel 27 / 50

Panelbreite 229 mm


Baubreite 200 mm

25 25

27

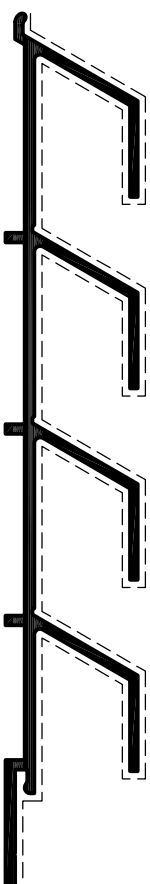

Verschluss

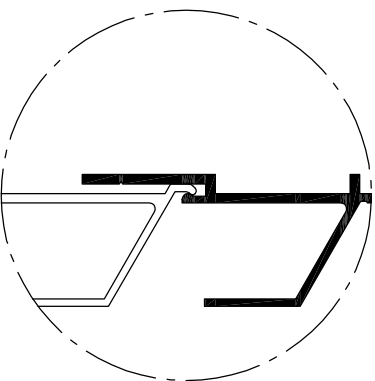

Materialdicken:

Aluminium 2,0 mm / 2,50 mm


--- Beschichtungseite

LAUKIEN – Anwendungstechnik – Borsigstraße 23 24145 Kiel Tel. (0431) 7187-0 Fax (0431) 7187-138				Oberfläche		Maßstab 1 : 2 Position	1.1.3 C4 Lamellenpaneel 27 / 50	Blatt		
				Datum					Name	
				Bearb. 11-2012					JSC	
				Gepr.						
Zust.	Änderung	Datum	Name	Dateiname						
								Bl		

1.1.3 C5 Planpaneel



Verschluß

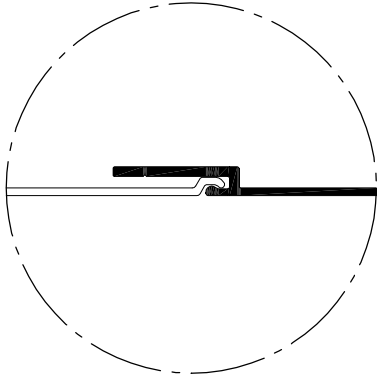


Materialdicken:

Aluminium 2,0 mm


--- Beschichtungseite

LAUKIEN – Anwendungstechnik –				Oberfläche		Maßstab 1 : 2		Position			
Borsigstraße 23 24145 Kiel Tel. (0431) 7187-0 Fax (0431) 7187-138						1.1.3 C5 Planpaneel					
				Datum						Name	
				Bearb. 11-2012						JSC	
				Gepr.							
						Blatt					
						Bl					
Zust.		Änderung		Datum		Name		Dateiname			

1.1.3 C6 Wellenpaneel 8 / 33

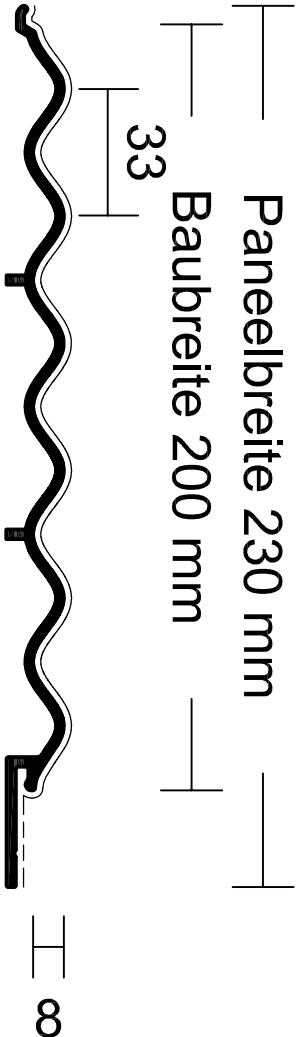

Verschluß

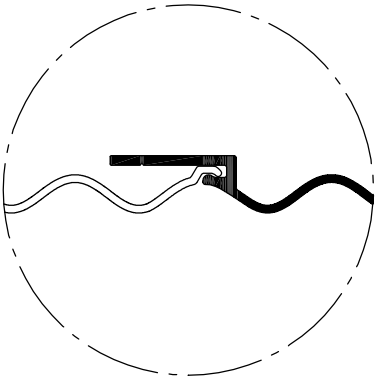


Materialdicken:

Aluminium 2,0 mm

--- Beschichtungseite

LAUKIEN – Anwendungstechnik – Borsigstraße 23 24145 Kiel Tel. (0431) 7187-0 Fax (0431) 7187-138				Oberfläche		Maßstab 1 : 2		Position			
						1.1.3 C6 Wellenpaneel 8 / 33					
		Datum		Name							
Bearb.		11-2012		JSC							
Gepr.											
						Blatt					
Zust.		Änderung		Datum		Name		Dateiname			

1.1.3 C7 Zackenpaneel 6 / 33

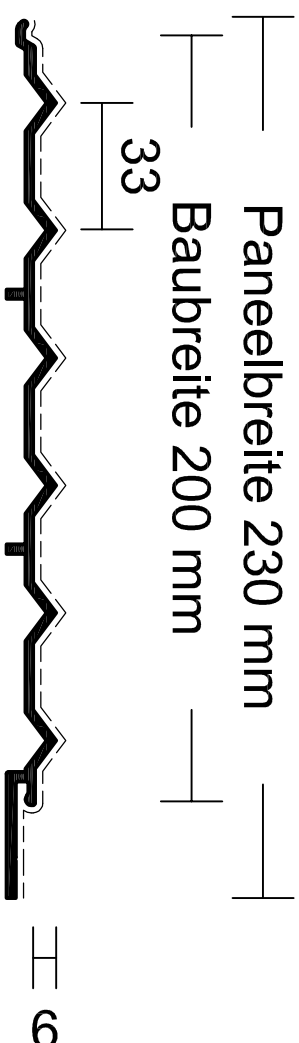

Verschluß


Materialdicken:

Aluminium 2,0 mm


--- Beschichtungseite

LAUKIEN				Oberfläche		Maßstab 1 : 2		Position			
- Anwendungstechnik - Borsigstraße 23 24145 Kiel Tel. (0431) 7187-0 Fax (0431) 7187-138								1.1.3 C7 Zackenpaneel 6 / 33			
				Datum		Name					
Bearb.		09-2012		JSC							
Gepr.											
								Blatt			
								Bl			
Zust.	Änderung	Datum	Name	Dateiname							

1.1.3 C8 Rechteckpaneel U 20 / 20 Raster 40

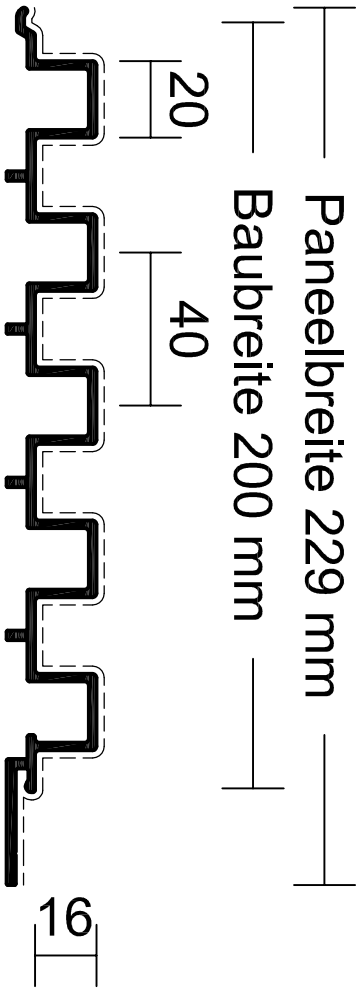

Verschluss

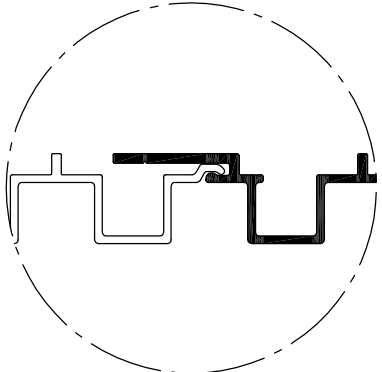


Materialdicken:
Aluminium 2,0 mm


--- Beschichtungseite

LAUKIEN						Oberfläche		Maßstab 1 : 2		Position	
— Anwendungstechnik —											
Borsigstraße 23						Datum		Name		1.1.3 C8 Recheckpaneel U 20 / 20 Raster 40	
24145 Kiel						Bearb. 11-2012		JSC			
Tel. (0431) 7187-0						Gepr.					
Fax (0431) 7187-138											
								Blatt			
Zust.	Änderung	Datum	Name	Dateiname				Bl 			

1.1.3 C9 Rechteckpaneel U 20 / 20 Raster 50

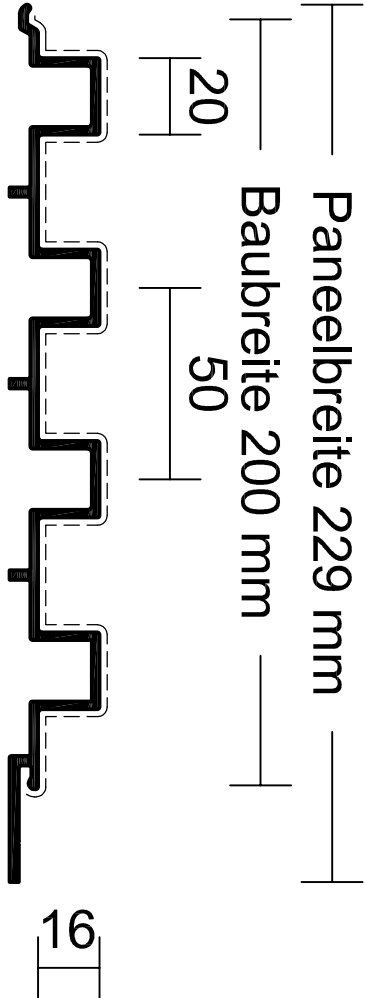

Verschluß

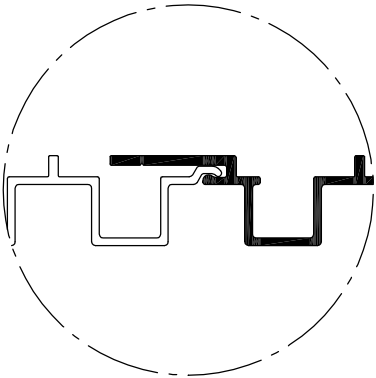


Materialdicken:

Aluminium 2,0 mm


--- Beschichtungseite

LAUKIEN				Oberfläche		Maßstab 1 : 2		Position			
– Anwendungstechnik –						1.1.3 C9 Recheckpaneel U 20 / 20 Raster 50					
Borsigstraße 23											
24145 Kiel				Datum						Name	
Tel. (0431) 7187-0				Bearb. 11-2012						JSC	
Fax (0431) 7187-138				Gepr.							
						Blatt					
Zust.	Änderung	Datum	Name	Dateiname		Bl					

1.1.3 C10 Rechteckpaneel U 20 / 20 Raster 67

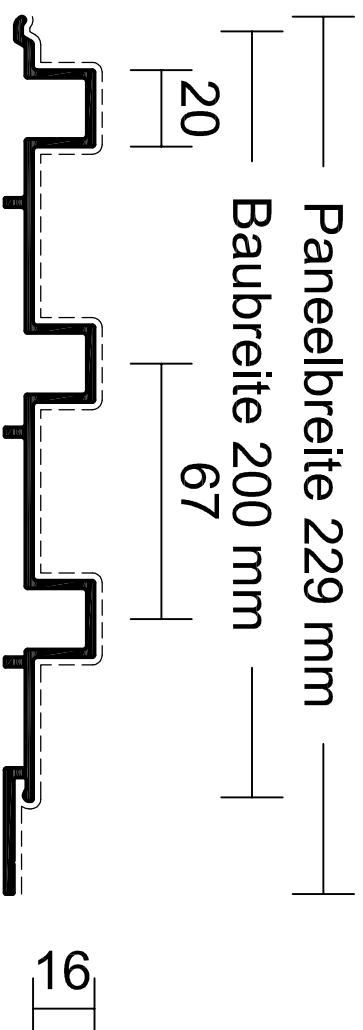

Verschluß

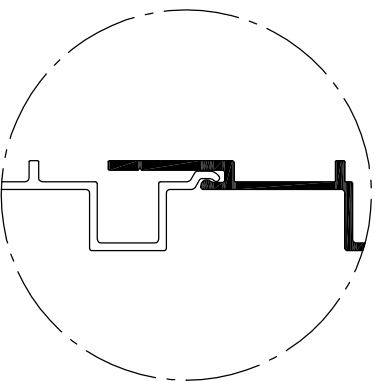

Materialdicken:


Aluminium 2,0 mm

--- Beschichtungseite

LAUKIEN — Anwendungstechnik — Borsigstraße 23 24145 Kiel Tel. (0431) 7187-0 Fax (0431) 7187-138											

1.1.3 C10 Rechteckpaneel U 20 / 20
Raster 67

1.1.3 C11 Rechteckpaneel U 20 / 20 Raster 100

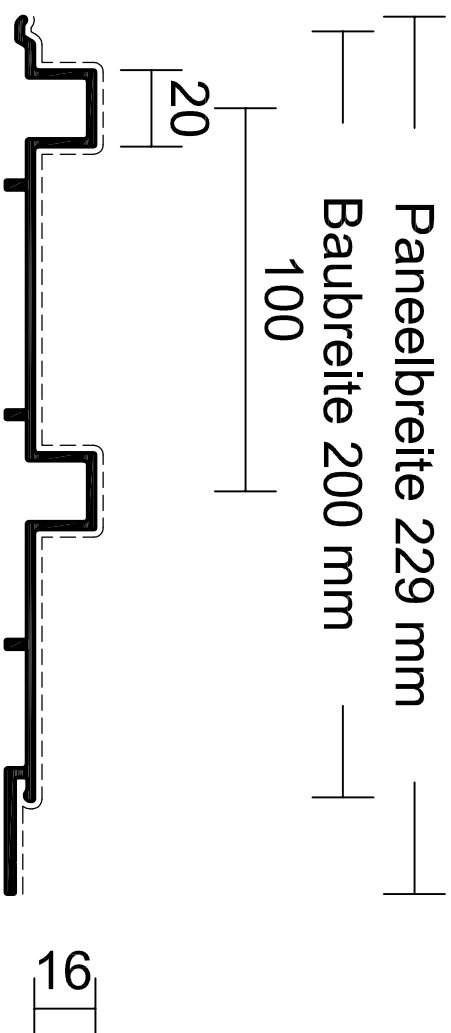

Verschluß


Materialdicken:

Aluminium 2,0 mm


--- Beschichtungseite

LAUKIEN				Oberfläche		Maßstab 1 : 2		Position	
- Anwendungstechnik - Borsigstraße 23 24145 Kiel Tel. (0431) 7187-0 Fax (0431) 7187-138						1.1.3 C11 Rechteckpaneel U 20 / 20 Raster 100			
				Datum	Name				
				Bearb. 11-2012	JSC				
				Gepr.					
						Blatt			
						Bl			
Zust.	Änderung	Datum	Name	Dateiname					

1.1.3 C12 Rechteckpaneel U 20 / 20 Raster 200

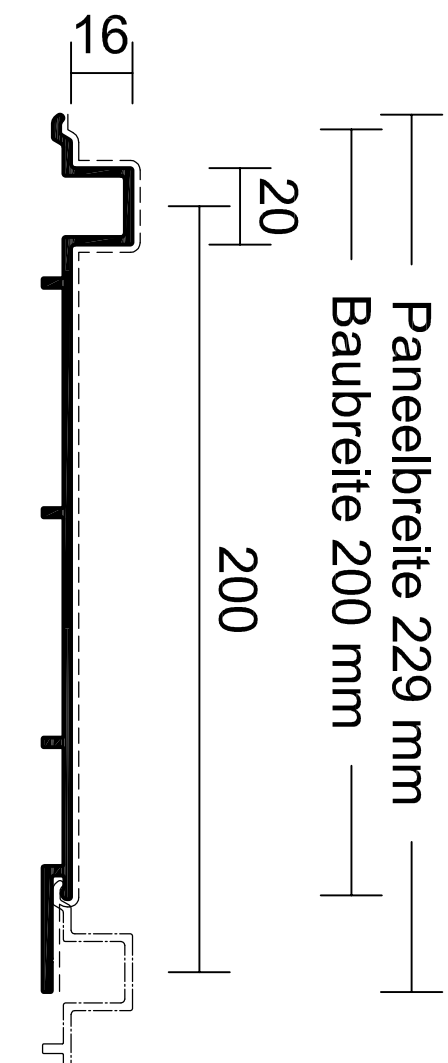

Verschluss

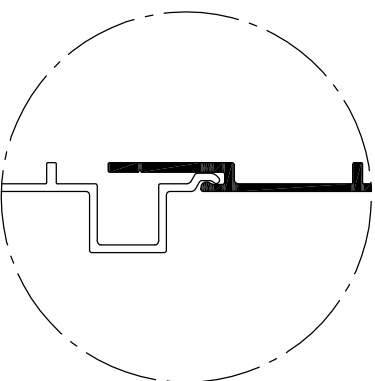

Materialdicken:

Aluminium 2,0 mm


--- Beschichtungseite

LAUKIEN — Anwendungstechnik — Borsigstraße 23 24145 Kiel Tel. (0431) 7187-0 Fax (0431) 7187-138						Oberfläche		Maßstab 1 : 2		Position			
				Datum		Name		1.1.3 C12 Rechteckpaneel U 20 / 20 Raster 200					
				Bearb. 11-2012		JSC							
				Gepr.									
								Blatt Bl					
Zust. Änderung				Datum		Name		Dateiname					

1.1.3 C13 Wellenpaneel 20 / 200


Panelbreite 229 mm

Baubreite 200 mm

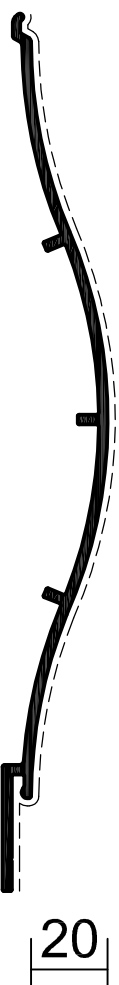

20

Verschluss

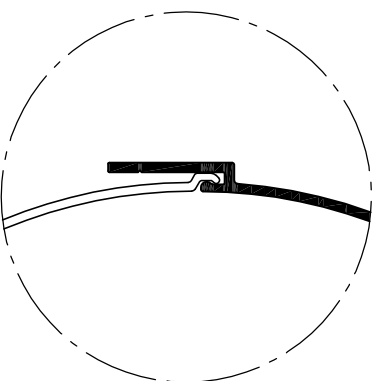


Materialdicken:

Aluminium 2,3 mm


--- Beschichtungseite

LAUKIEN – Anwendungstechnik – Borsigstraße 23 24145 Kiel Tel. (0431) 7187-0 Fax (0431) 7187-138						Oberfläche		Maßstab 1 : 2		Position	
								1.1.3 C13 Wellenpaneel 20 / 200			
				Datum		Name					
				Bearb. 11-2012		JSC					
				Gepr.							

1.1.3 C14 Zackenpaneeel 20 / 200

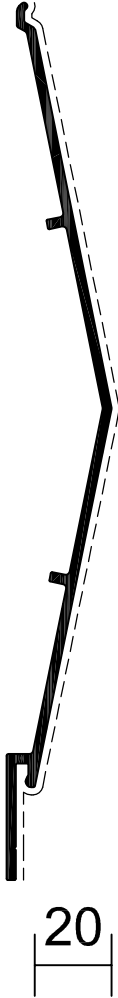

Verschluss

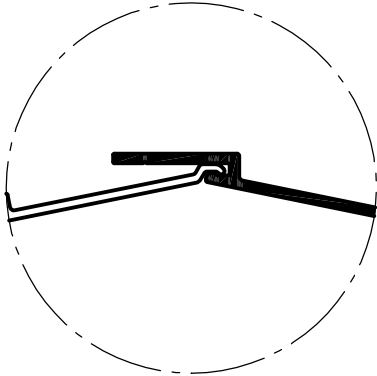


Materialdicken:

Aluminium 2,3 mm


--- Beschichtungseite

LAUKIEN — Anwendungstechnik —				Oberfläche		Maßstab 1 : 2		Position		Blatt	
Borsigstraße 23				Datum							
24145 Kiel				Bearb. 11-2012		JSC					
Tel. (0431) 7187-0		Gepr.									
Fax (0431) 7187-138											
Zust.	Änderung	Datum	Name	Dateiname							
1.1.3 C14 Zackenpaneeel 20 / 200										Bl	

1.1.3 C15 Lamellenpaneeel 23 - 75

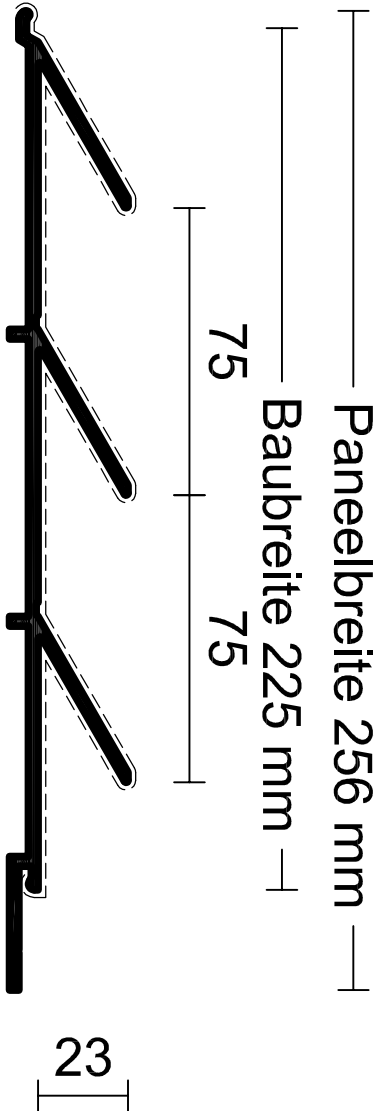

Verschluss

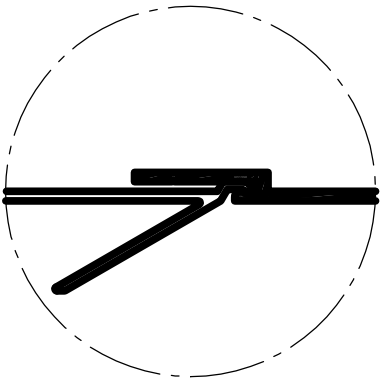


Materialdicken:
Aluminium 2,5 mm

--- Beschichtungseite

LAUKIEN – Anwendungstechnik –						Oberfläche		Maßstab 1 : 2		Position	
Borsigstraße 23						Datum		Name		1.1.3 C15 Lamellenpaneeel 23-75	
24145 Kiel						Bearb. 11-2012		JSC			
Tel. (0431) 7187-0						Gepr.					
Fax (0431) 7187-138											
										Blatt	
										Bl	
Zust.	Änderung	Datum	Name	Dateiname							

Abschlussleiste 1.1.3 CA

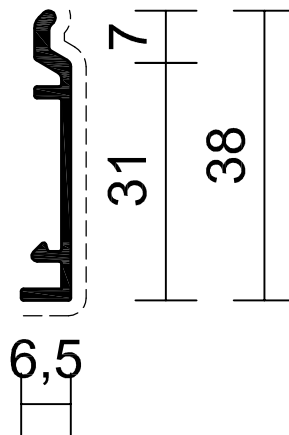

Einzellängen bis 6000 mm

Materialdicken:

Aluminium 1.5 mm

----- Beschichtungsseite

LAUKIEN

— Anwendungstechnik —

Borsigstraße 23
24145 Kiel
Tel. (0431) 7187-0
Fax (0431) 7187-138

Oberfläche

Maßstab 1 : 1

Position

Datum

Name

Bearb. 11-2012

JSC

Gepr.


Abschlussleiste
1.1.3 CA

Blatt

Bl

Zust. Änderung Datum Name Dateiname

Startleiste 1.1.3 CS

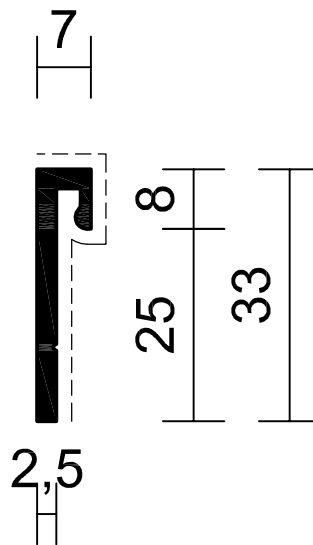

Einzellängen bis 6000 mm

Materialdicken:

Aluminium 2.5 mm

----- Beschichtungsseite

LAUKIEN

— Anwendungstechnik —

Borsigstraße 23
24145 Kiel
Tel. (0431) 7187-0
Fax (0431) 7187-138

Oberfläche

Maßstab 1 : 1

Position

Datum

Name

Bearb. 11-2012

JSC

Gepr.


Startleiste
1.1.3 CS

Blatt

Bl

Zust.	Änderung	Datum	Name	Dateiname

1.1.3 E 1 Einzellamelle 90 - 100

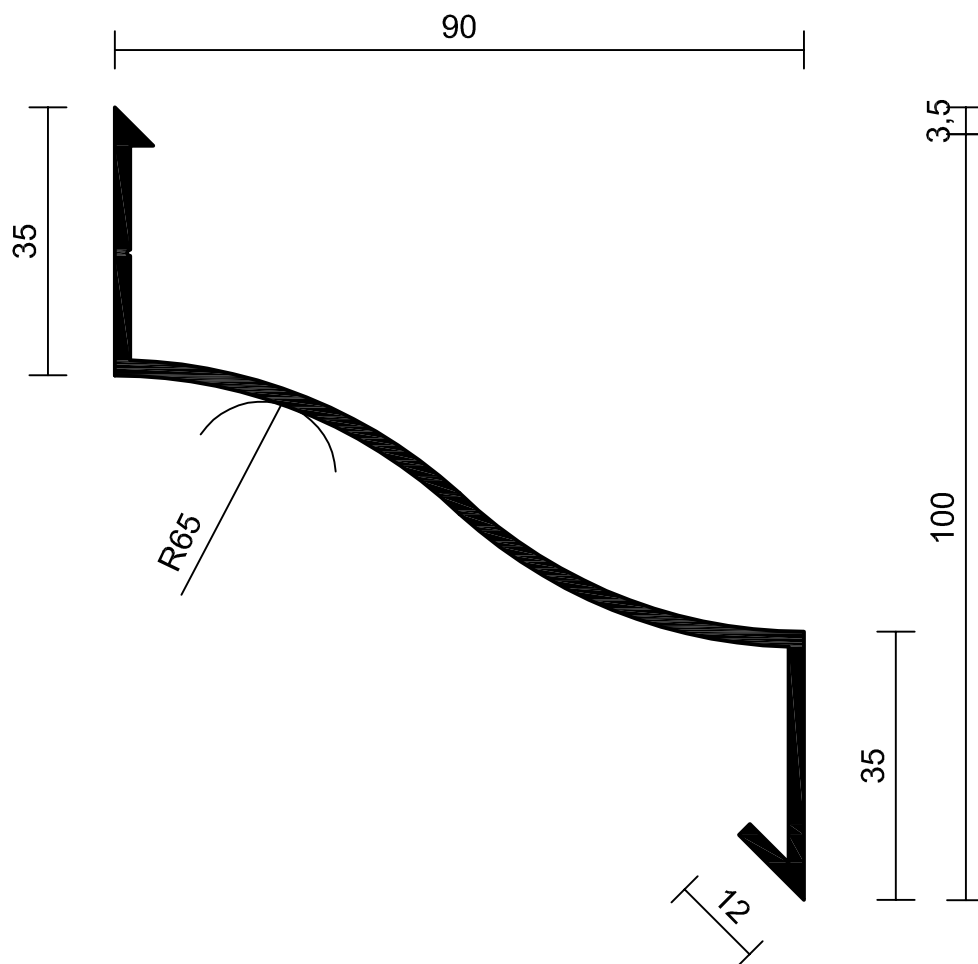

Beschichtungsseite

LAUKIEN

— Anwendungstechnik —

Borsigstraße 23
24145 Kiel
Tel. (0431) 7187-0
Fax (0431) 7187-138

Oberfläche

Maßstab 1 : 1

Position

Datum

Name

Bearb. 11-2012 JSC

Gepr.


1.1.3 E 1 Einzelamelle
90 - 100

Blatt

Bl

Zust.	Änderung	Datum	Name	Dateiname

1.1.3 E 2 Einzellamelle 80 - 133

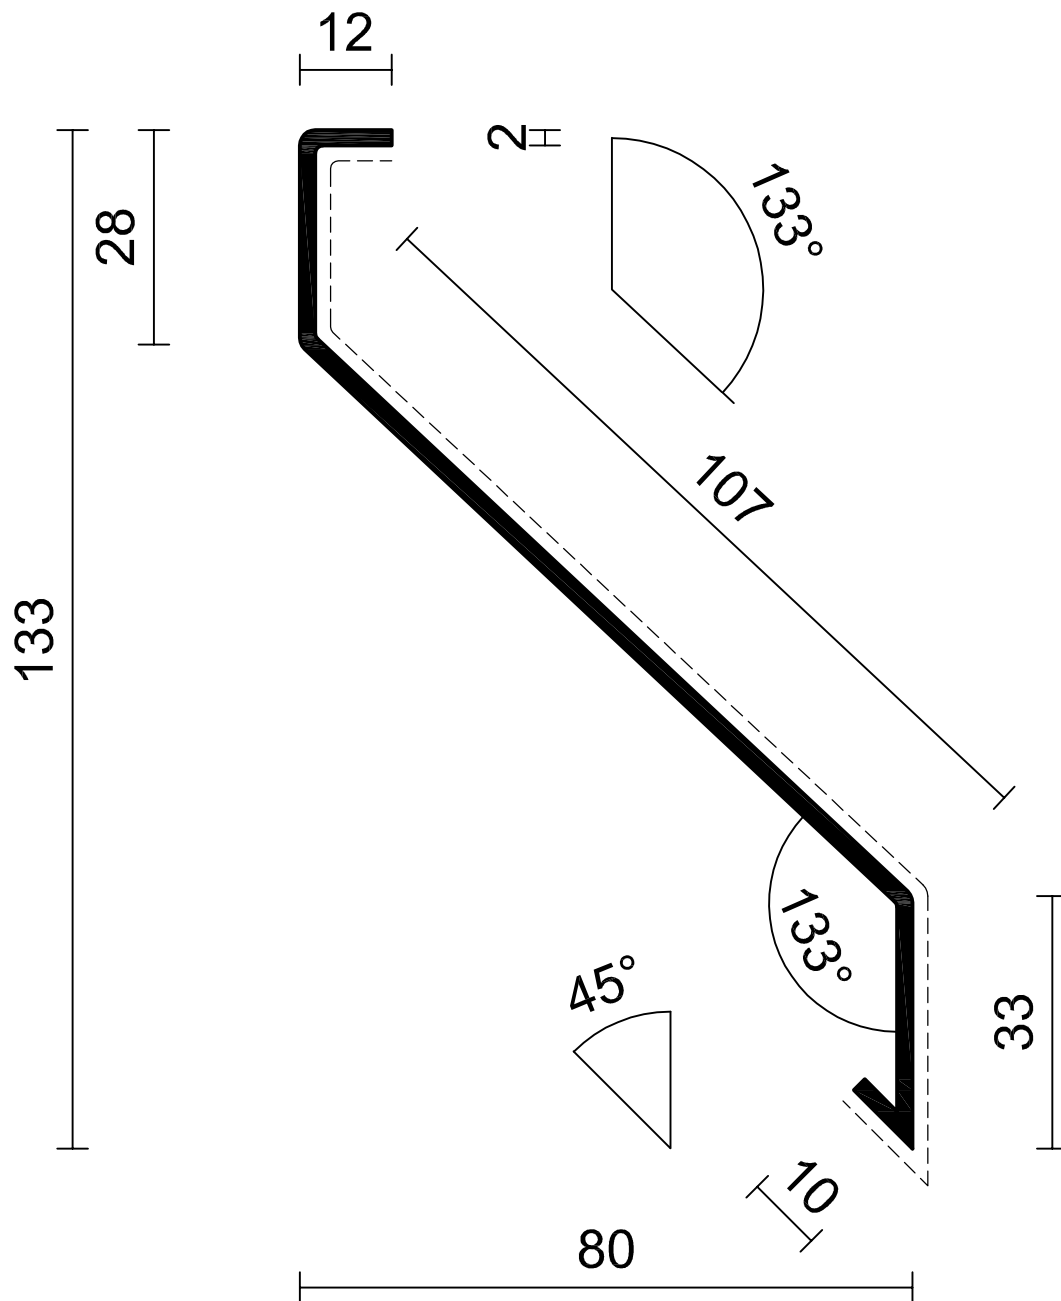

----- Beschichtungsseite

LAUKIEN

— Anwendungstechnik —

Borsigstraße 23
24145 Kiel
Tel. (0431) 7187-0
Fax (0431) 7187-138

Oberfläche

Maßstab 1 : 1

Position

Datum

Name

Bearb. 11-2012

JSC

Gepr.


1.1.3 E 2 Einzelamelle
80 - 133

Blatt

Bl

Zust. Änderung Datum Name Dateiname

1.1.3 E 3 Einzellamelle 60 -90 geschlossen

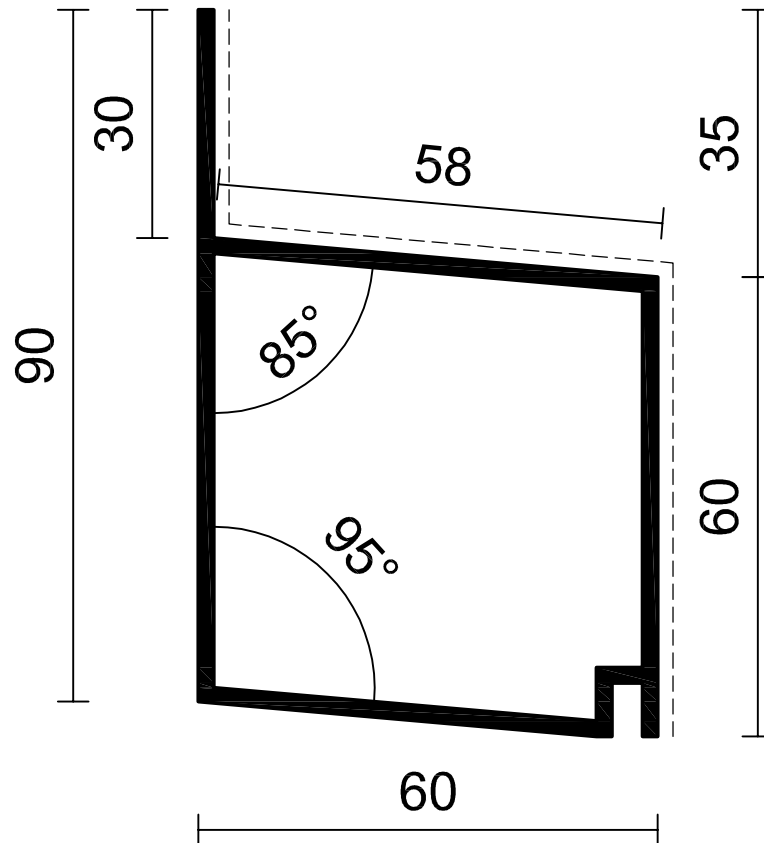

----- Beschichtungsseite

LAUKIEN

— Anwendungstechnik —

Borsigstraße 23
24145 Kiel
Tel. (0431) 7187-0
Fax (0431) 7187-138

Oberfläche

Maßstab 1 : 1

Position

Datum

Name

Bearb. 11-2012 JSC

Gepr.

1.1.3 E 2 Einzelamelle 60 - 90
geschlossen

Blatt

Bl

Zust.	Änderung	Datum	Name	Dateiname